

0 Commun

- 0.01 foyer central 212,5 m2
- 0.02 foyer nord 85 m2
- 0.03 stockage meubles ext. 22,4 m2
- 0.04 local nettoyage + stock 21,2 m2
- 0.05 wc f 6,9 m2
- 0.06 wc h 9,1 m2
- 0.07 wc handicapé 3 m2
- 0.08 couloir 8,4 m2

1 Salle polyvalente/gym

- 1.01 gym 398,8 m2
- 1.02 gym 389,7 m2
- 1.03 scène 118,8 m2
- 1.04 cuisine 62,6 m2
- 1.05 matériel 70,6 m2
- 1.06 engins 72 m2
- 1.07 tables + chaises salle 60,6 m2
- 1.08 loges artistes 37 m2
- 1.09 douches/WC artistes 9.5 m2
- 1.10 tech 9,9 m2
- 1.11 tech 6,3 m2
- 1.12 dépôt 6,2 m2
- 1.13 vestiaire arbitre 6,5 m2
- 1.14 WC F 6,1 m2
- 1.15 WC H 5,5 m2
- 1.16 vestiaires 2 F 22,1 m2
- 1.17 douches 14 m2
- 1.18 douches 14 m2
- 1.19 vestiaires 2 H 22,1 m2
- 1.20 dépôt 37,7 m2
- 1.21 vestiaires 1 F 26,8 m2
- 1.22 douches 5,3 m2
- 1.23 douches 5,3 m2
- 1.24 vestiaires 1 H 26,8 m2
- 1.25 vestiaires prof 7,4 m2
- 1.26 douches 1,6 m2
- 1.27 douches 1,4 m2
- 1.28 vestiaires prof 8,7 m2
- 1.29 couloir 1 105,6 m2
- 1.30 couloir 2 18,1 m2
- 1.31 atelier théâtre du rouva 50,4 m2
- 1.32 escalade 10m2
- 1.33 technique 51,9 m2
- 1.34 stock théâtre du rouva 74,8 m2

2 Piscine

- 2.01 piscine 278,7 m2
- 2.02 filtres piscine 27,4 m2
- 2.03 monobloc 25,1 m2
- 2.04 douche 28,4 m2
- 2.05 douche 27,3 m2
- 2.06 vest f 21,7 m2
- 2.07 vest h 20,8 m2
- 2.08 maître nageur 10,8 m2
- 2.09 wc maître nageur 2,3 m2

3 Bibliothèque

- 3.01 bibliothèque 284,9 m2
- 3.02 lecture biblio 53,1 m2
- 3.03 dépôt biblio 45,6 m2
- 3.04 bureau 33,5 m2
- 3.05 wc 3 m2
- 3.06 local tech 3,8 m2


4 puériculture

- 4.01 wc 6,6 m2
- 4.02 puériculture 31,9 m2

VARIANTE 2

Complexe sportif des Perraires, Collombey-Muraz

Etude globale d'assainissement
plan du rez-de-chaussée projet
 1/250 sur A3 par vf, 17.04.2023
 GayMenzel, Architectes epfz, dipl.-ing. fas sia
 Av. de l'Industrie 8, 1870 Monthey
 mail@gaymenzel.com
 +41 24 475 70 80

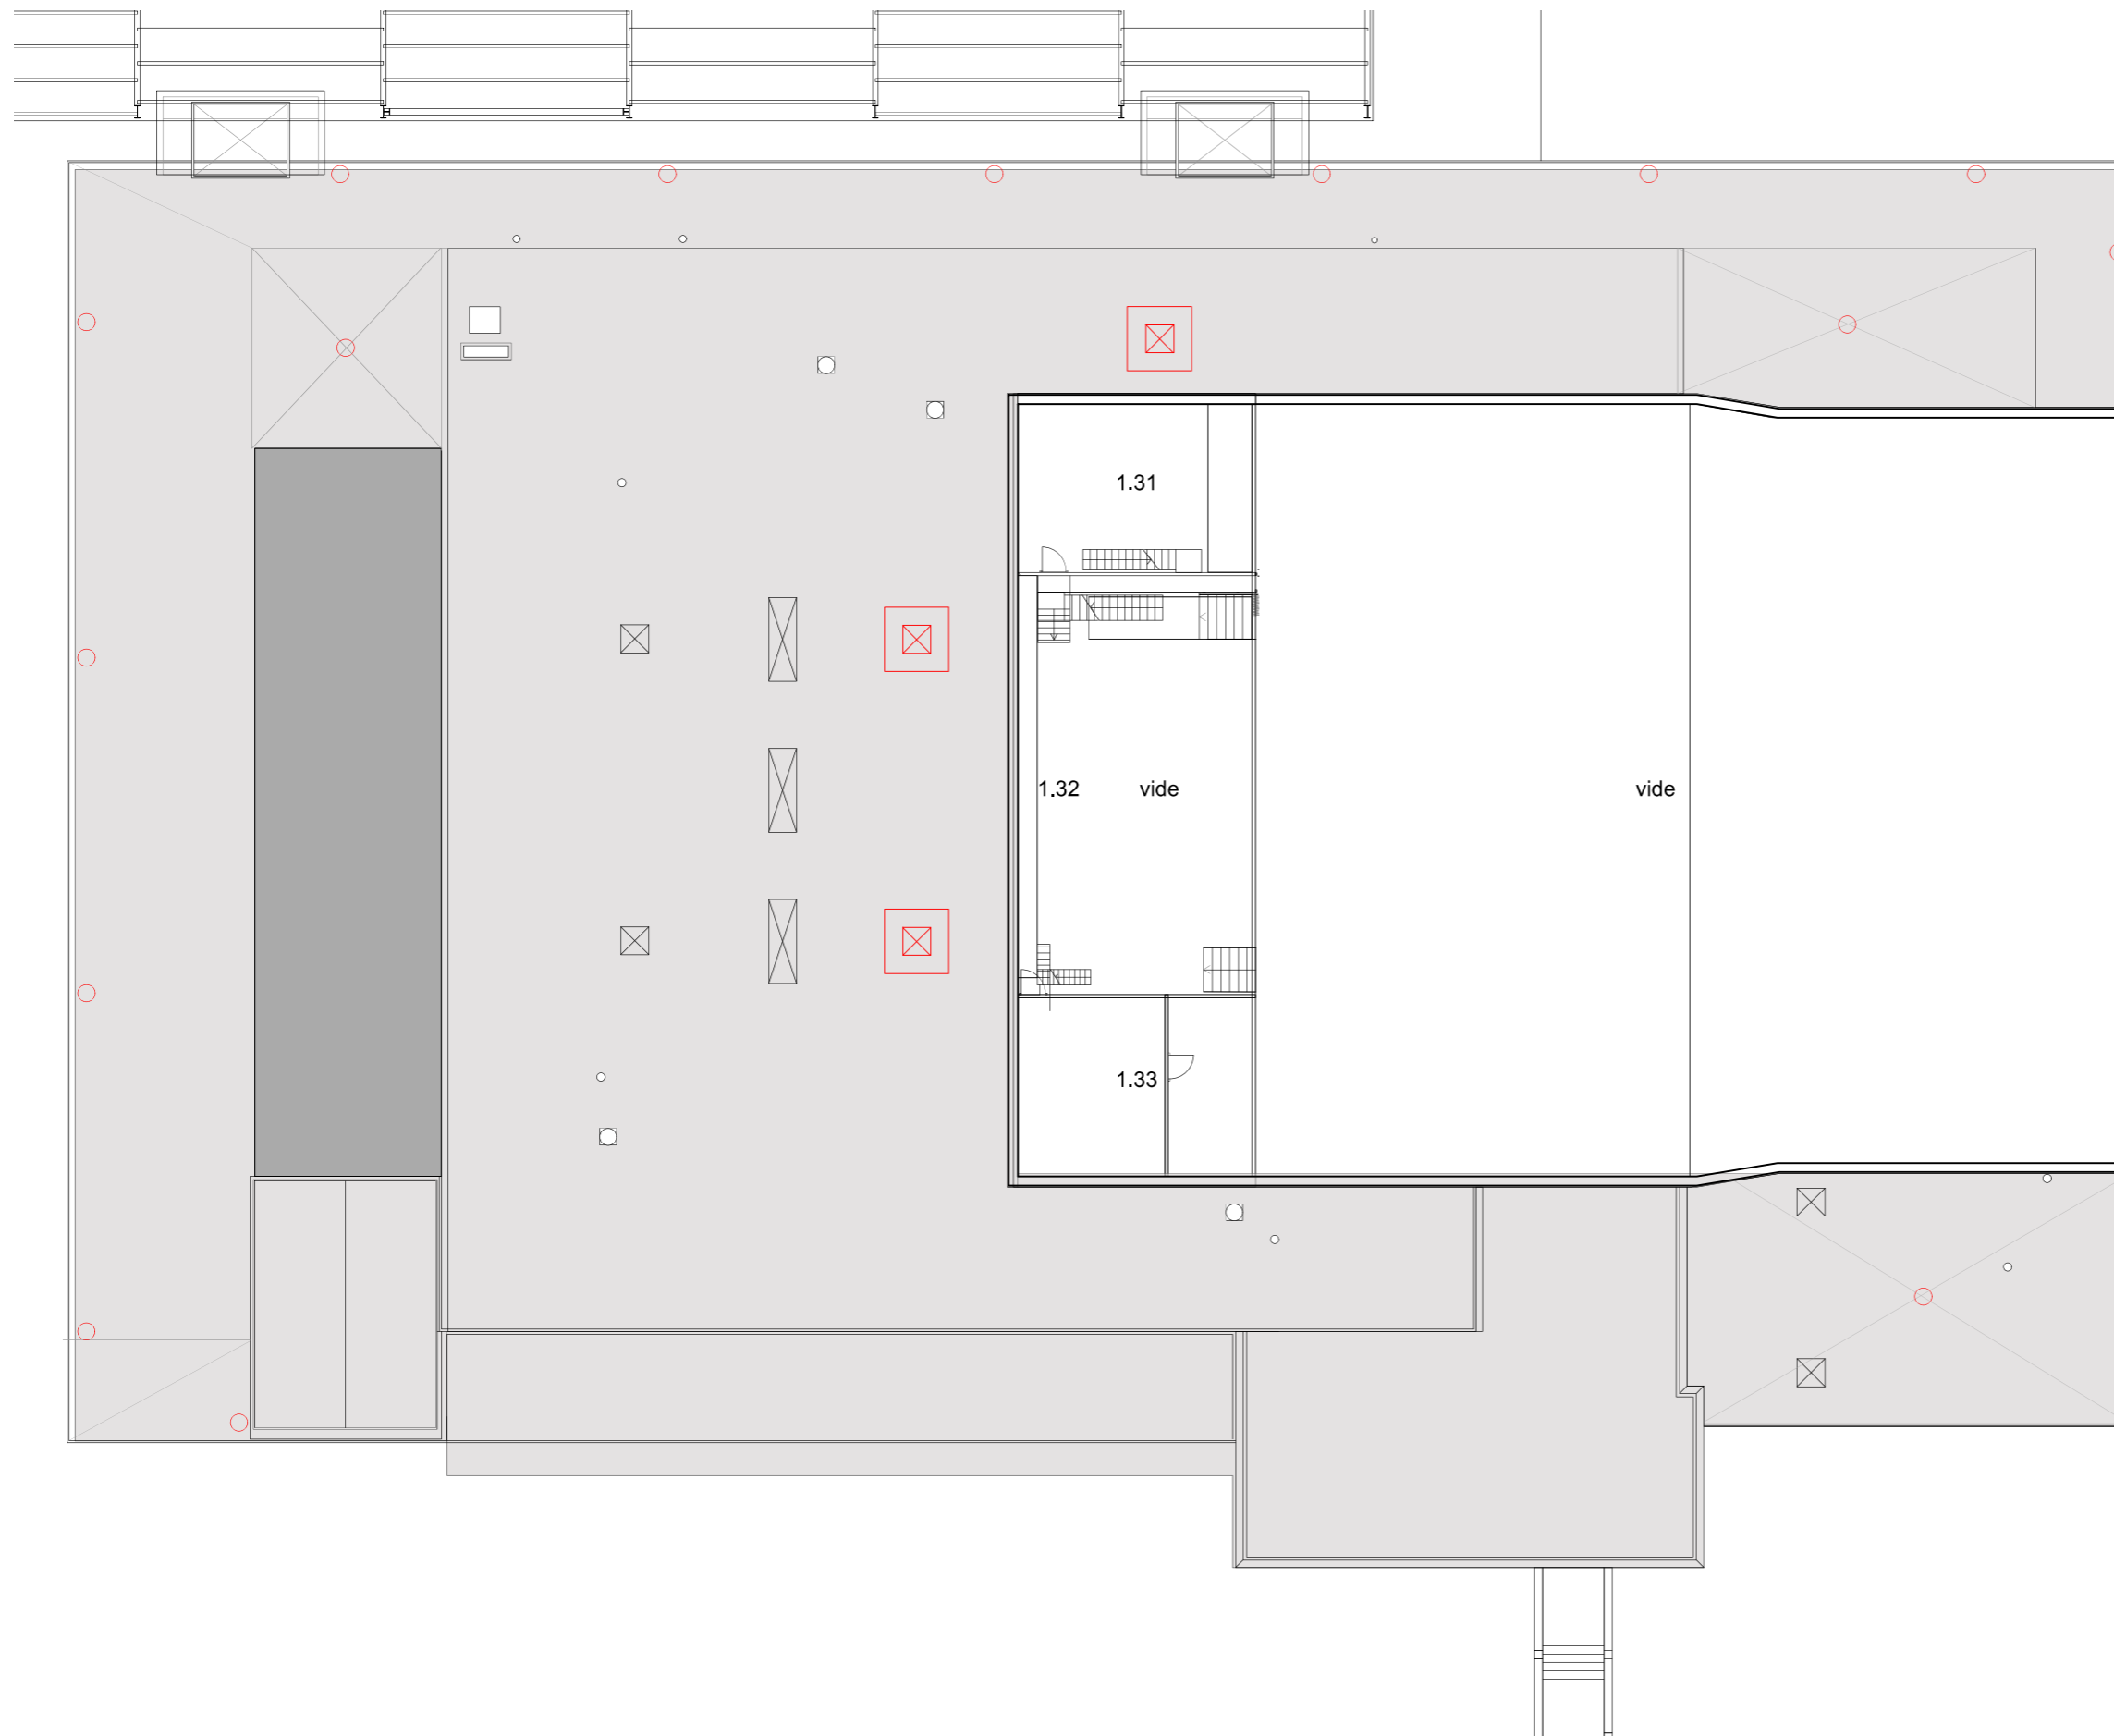

1 Salle polyvalente/gym

- 1.31 atelier Théâtre du Rouva 50,4 m²
- 1.32 escalade
- 1.33 technique 51,9 m²

Complexe sportif des Perraires, Collombey-Muraz

Etude globale d'assainissement

plan du 1er étage projet


1/250 sur A3 par vf, 17.04.2023

GayMenzel, Architectes epfz, dipl-ing. fas sia

Av. de l'Industrie 8, 1870 Monthey

mail@gaymenzel.com

+41 24 475 70 80

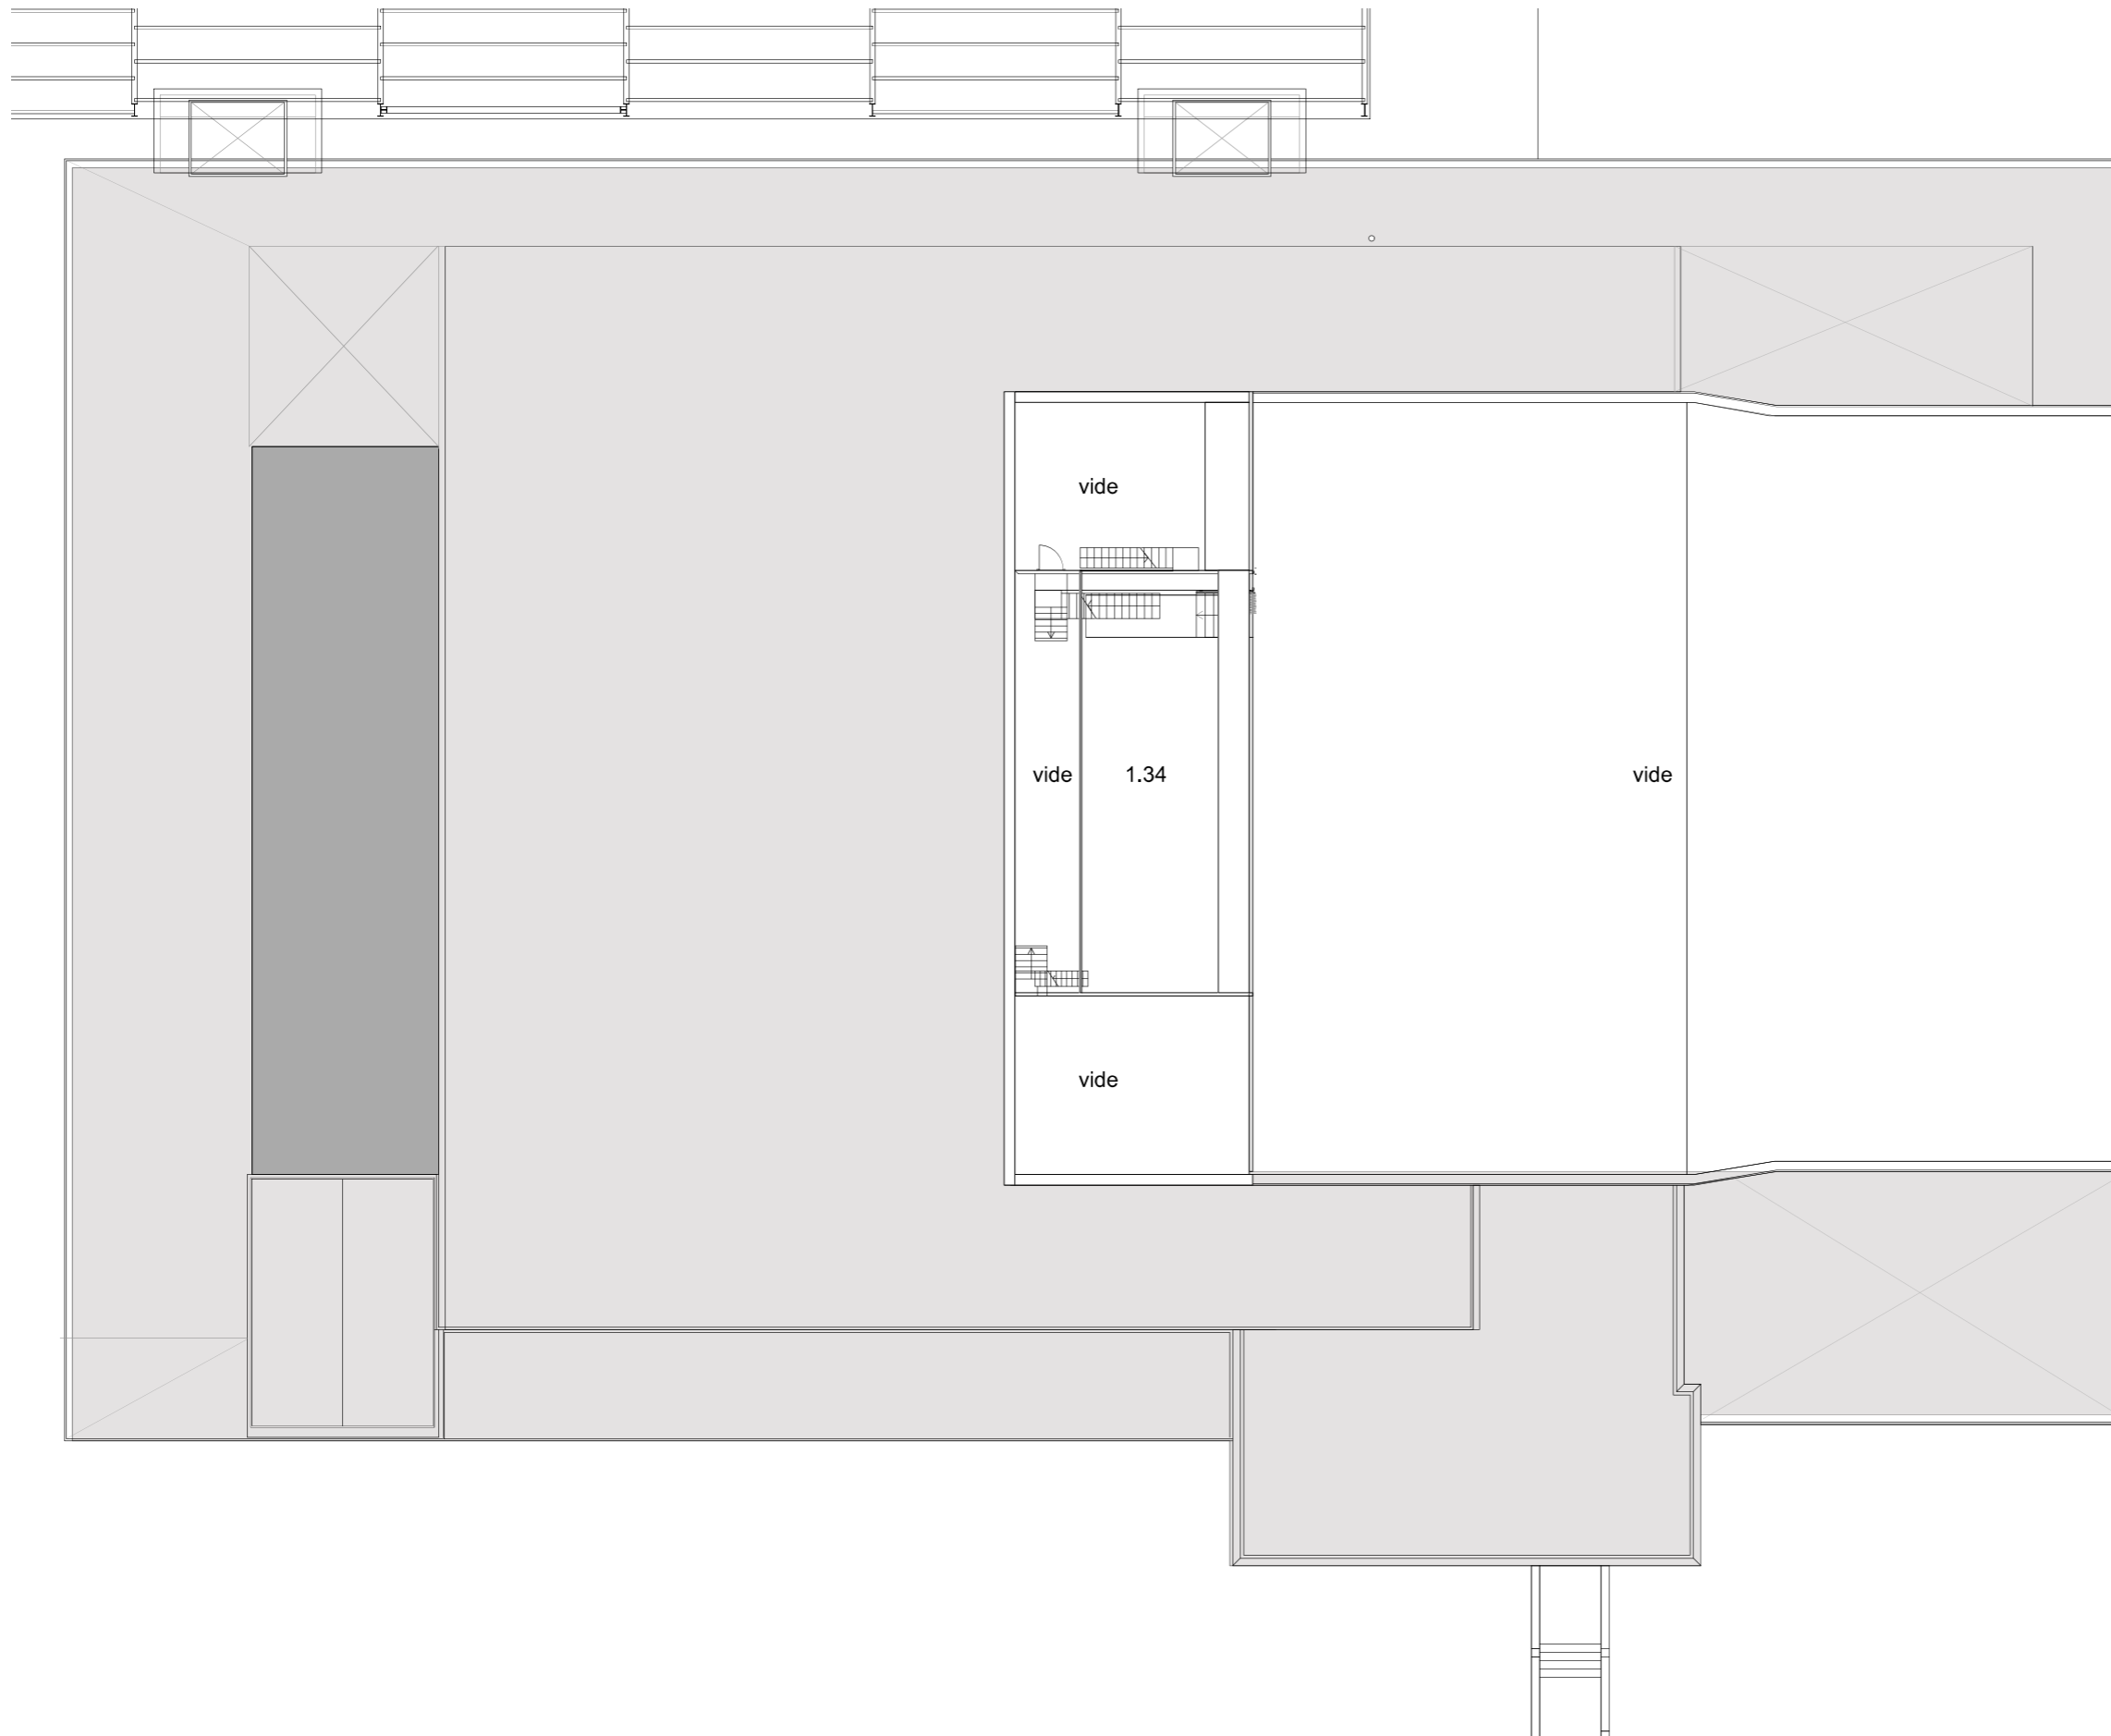

1 Salle polyvalente/gym

1.34 stock Théâtre du Rouva 74,8 m²

Complexe sportif des Perraires, Collombey-Muraz

Etude globale d'assainissement

plan du 2eme étage projet

1/250 sur A3 par vf, 17.04.2023

GayMenzel, Architectes epfz, dipl-ing. fas sia

Av. de l'Industrie 8, 1870 Monthey

mail@gaymenzel.com

+41 24 475 70 80